



Инв. № подл.	Подп. и дата	Взам. инв. №	Инв. № дубл.	Подп. и дата

Справ. №	Перв. примен.



ГРИНЛОС ПОГРЕБ 3 А В

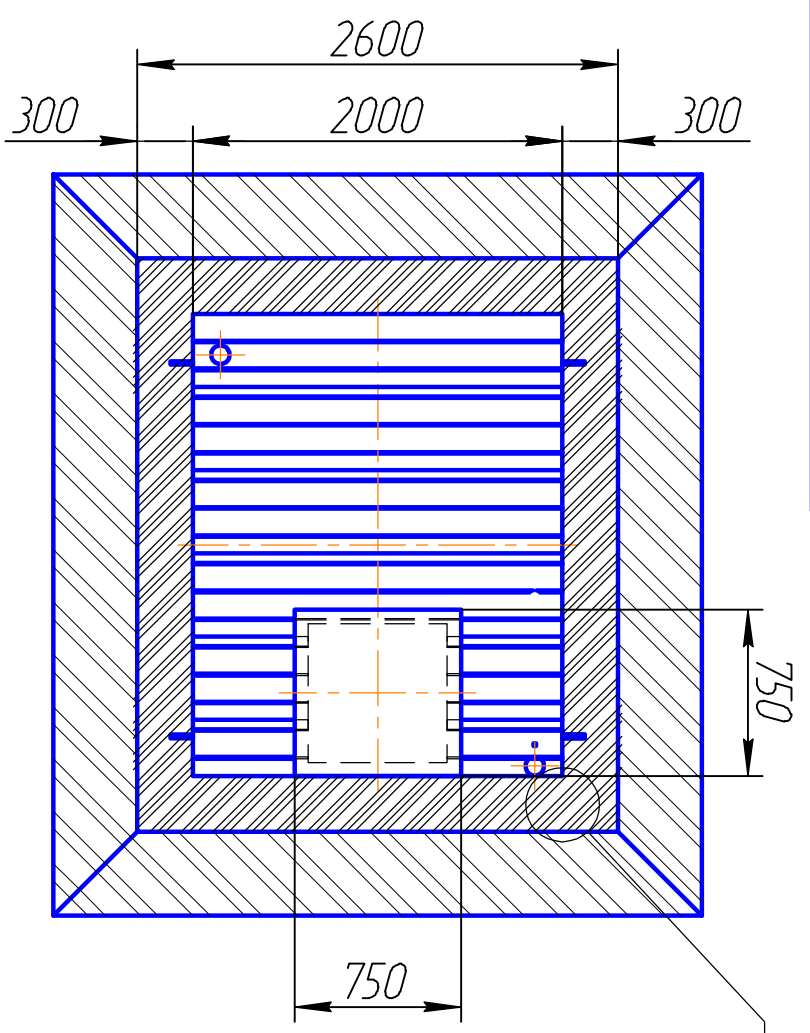

Б (1:10)

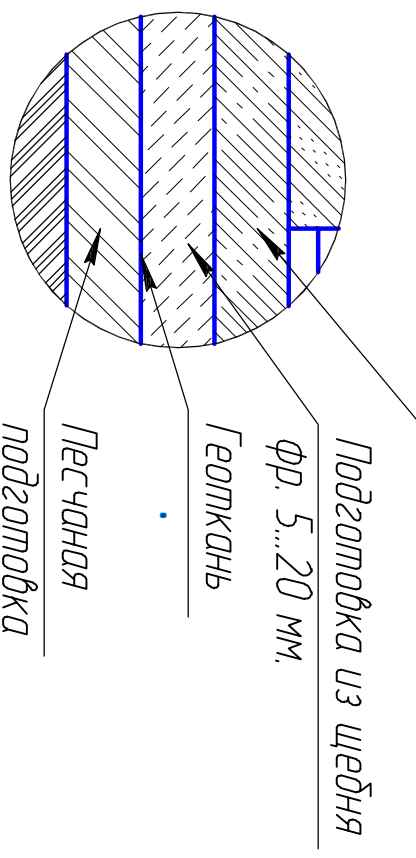

В (1:15)

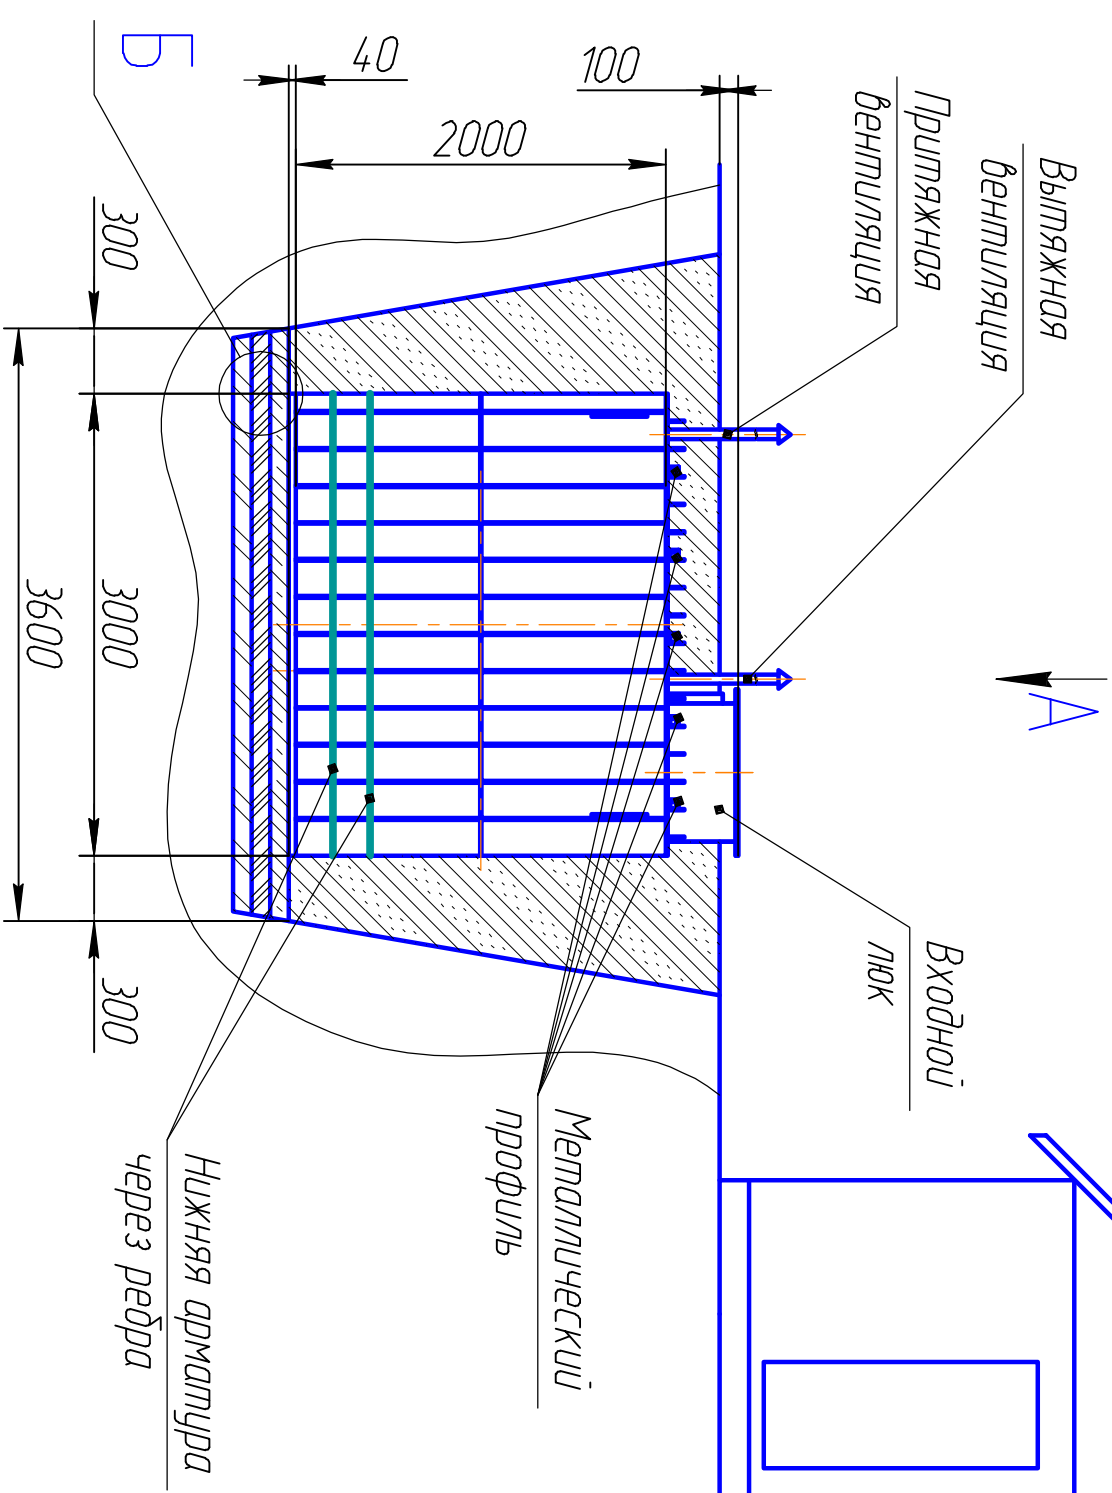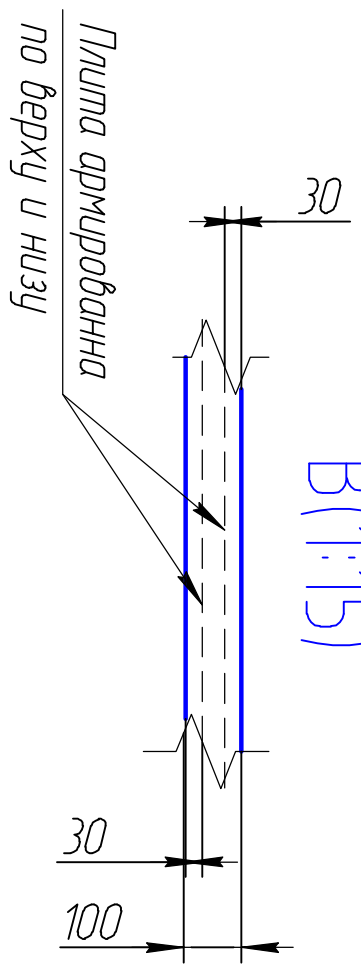

ГРИНЛОС ПОГРЕБ 3			
Монтажная схема		Лист	Масштаб
Пластиковый погреб		Лист	1:40
Изм./Лист	№ докум.	Подп.	Дата
Разраб.			
Проб.			
Т.контр.			
Н.контр.			
Утб.			

Копирова

Формат А3